


Схема расположения земельного участка или земельных участков на кадастровом плане территории

Условный номер земельного участка		
Площадь земельного участка 50 м ²		
Вид разрешенного использования земельного участка: Объект нестационарной торговли		
Адрес земельного участка: Ростовская область, Семикаракорский район, г. Семикаракорск, 1 переулок, 95 б		
Система координат МСК-61		
Обозначение характерных точек границ	Координаты, м	
	X	Y
1	2	3
1	453637	2287960
2	453637	2287965
3	453627	2287965
4	453627	2287960

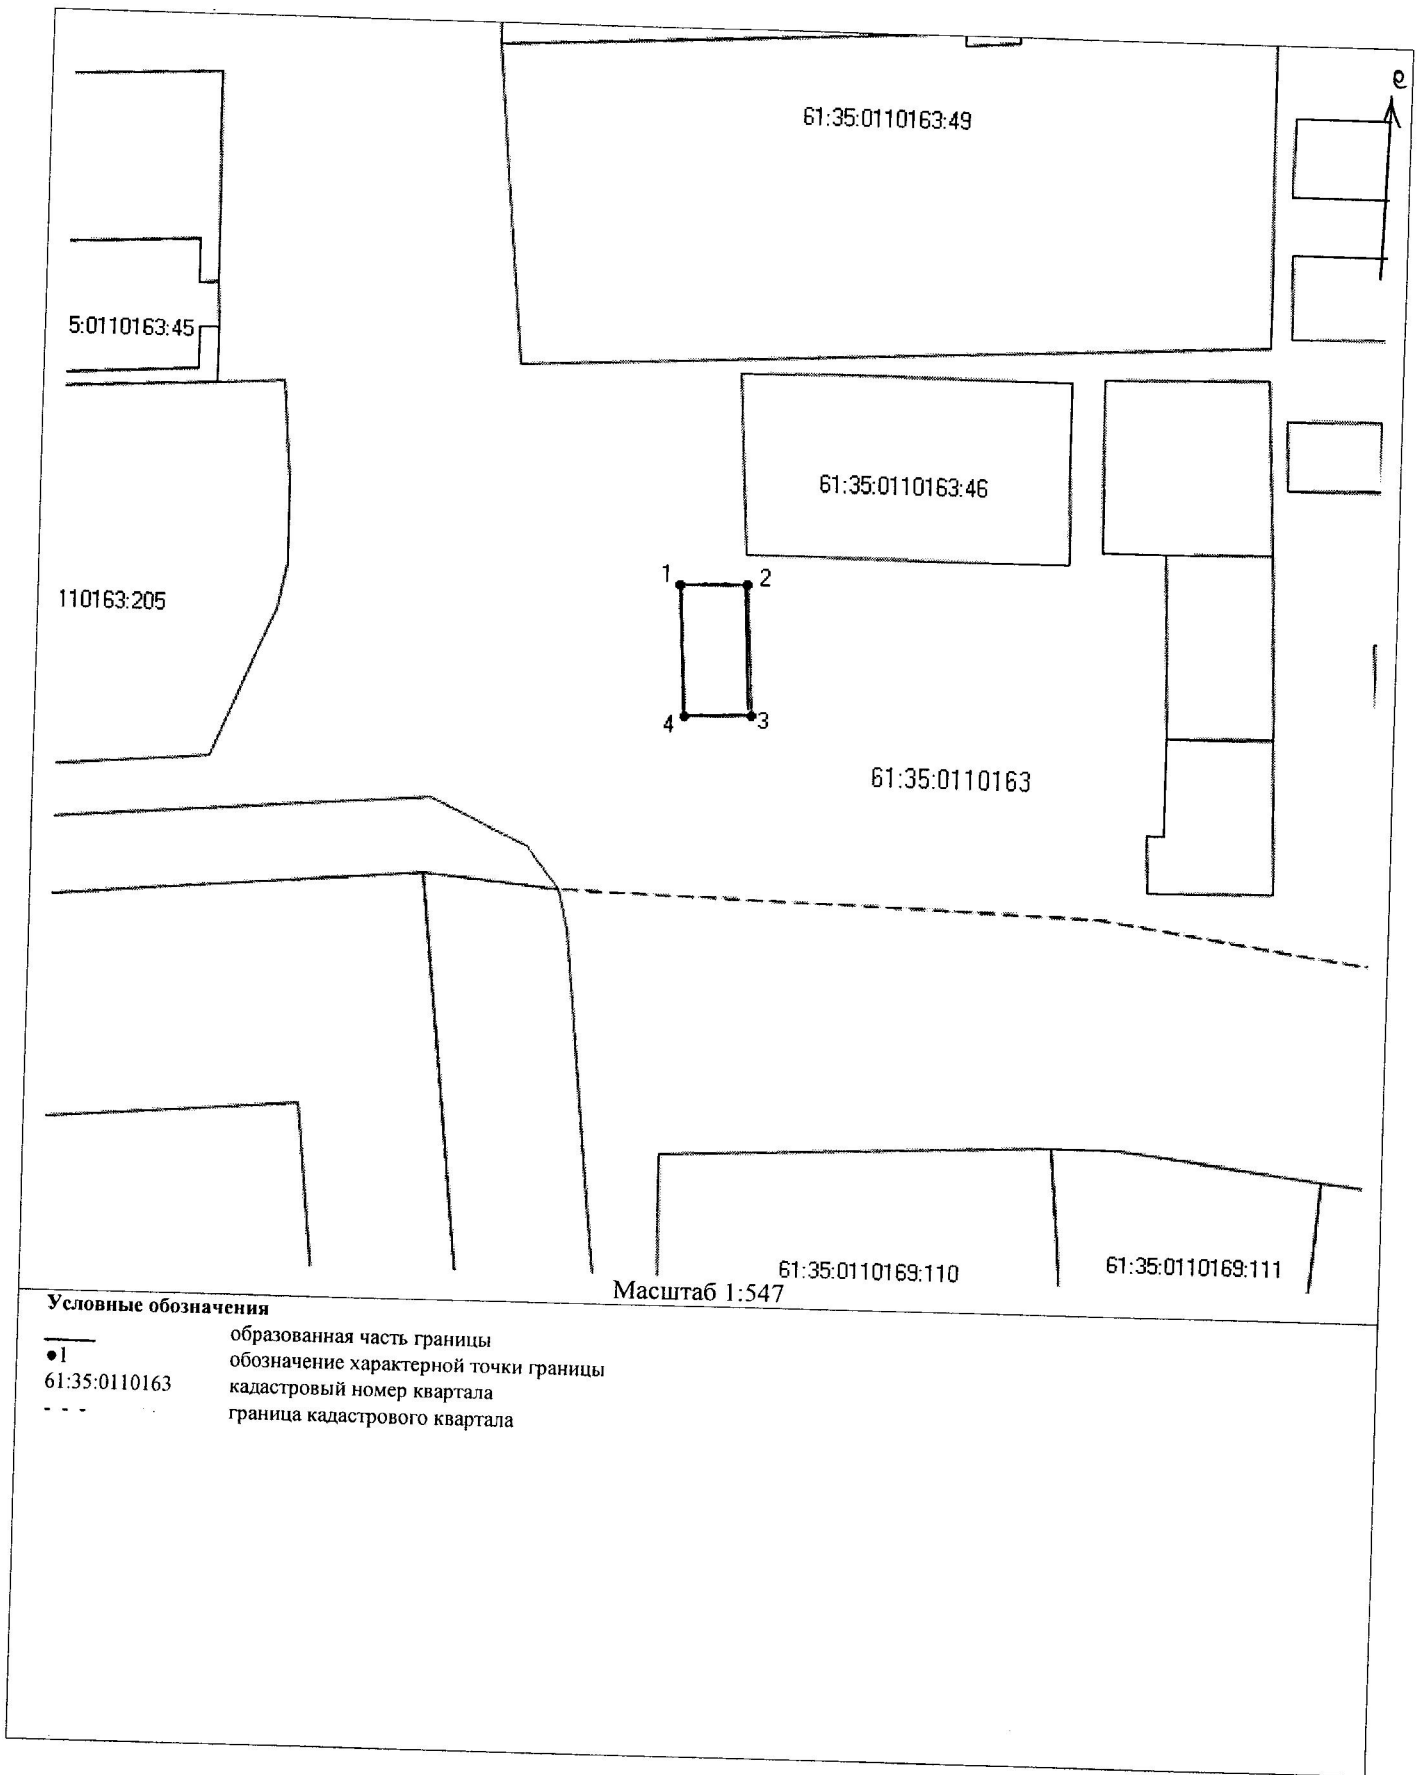

Условные обозначения

- образованная часть границы
- 1 обозначение характерной точки границы
- 61:35:0110163 кадастровый номер квартала
- - - граница кадастрового квартала

Масштаб 1:547