




Схема расположения земельного участка или земельных участков на кадастровом плане территории

Условный номер земельного участка		
Площадь земельного участка 54 м ²		
Вид разрешенного использования земельного участка: Объект нестационарной торговли		
Адрес земельного участка: Ростовская область, Семикаракорский район, примерно в 7 м по направлению на восток от строения расположенного по адресу: г. Семикаракорск, ул. Строителей, 1/3.		
Система координат МСК-61		
Обозначение характерных точек границ	Координаты, м	
	X	Y
1	2	3
1	454966.22	2288408.60
2	454965.50	2288426.59
3	454962.50	2288426.47
4	454963.22	2288408.48

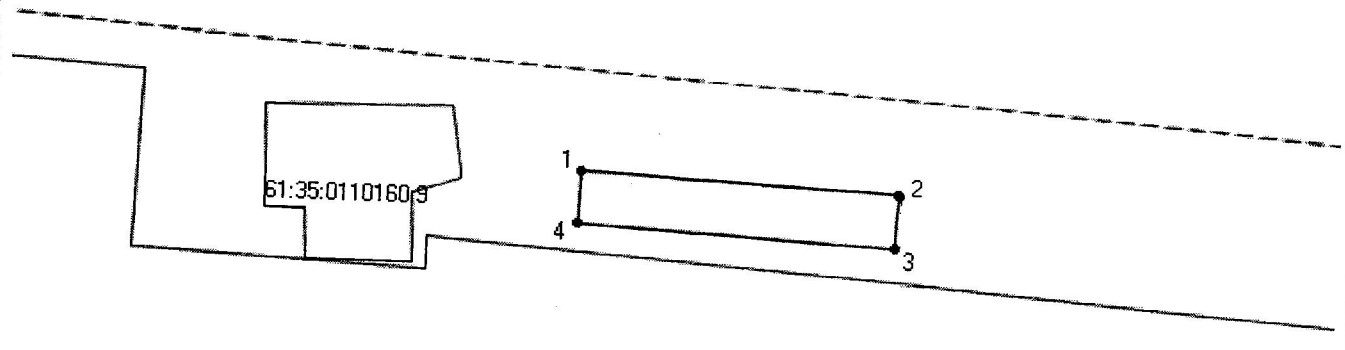

61:35:0110160

Масштаб 1:426

Условные обозначения

- образованная часть границы
- 1 обозначение характерной точки границы
- 61:35:0110160 кадастровый номер квартала
- - - граница кадастрового квартала