

Утверждена  
ПОСТАНОВЛЕНИЕМ

(наименование документа об утверждении, включая  
Администрации Семикаракорского городского поселения

наименования органов государственной власти или

органов местного самоуправления, принявших

решение об утверждении схемы или подписавших соглашение о перераспределении земельных  
участков)

от \_\_\_\_\_ № \_\_\_\_\_

**Схема расположения земельного участка или земельных участков на кадастровом плане  
территории**

Условный номер земельного участка :ЗУ1

Площадь земельного участка 35 м<sup>2</sup>

Система координат МСК-61


Адрес земельного участка: Ростовская область, Семикаракорский район, примерно в 148 м по  
направлению на восток от строения расположенного по адресу: г.Семикаракорск, ул.Ленина,  
д.116

Обозначение характерных точек границ	Координаты, м	
	X	Y
1	2	3
1	453996.90	2287172.18
2	453997.33	2287177.16
3	453990.35	2287177.76
4	453989.93	2287172.77

*Сотня сова*  
ЗАВЕДУЮЩИЙ ОТДЕЛОМ  
АРХИТЕКТУРЫ, ГРАДОСТРОИТЕЛЬСТВА  
И ЗЕМЕЛЬНО-ИМУЩЕСТВЕННЫХ ОТНОШЕНИЙ  
АДМИНИСТРАЦИИ СЕМИКАРАКОРСКОГО  
ГОРОДСКОГО ПОСЕЛЕНИЯ-ГЛАВНЫЙ АРХИТЕКТОР  
*[Подпись]* / А. В. Сулименко /  
04.09.2018



04.09.2018

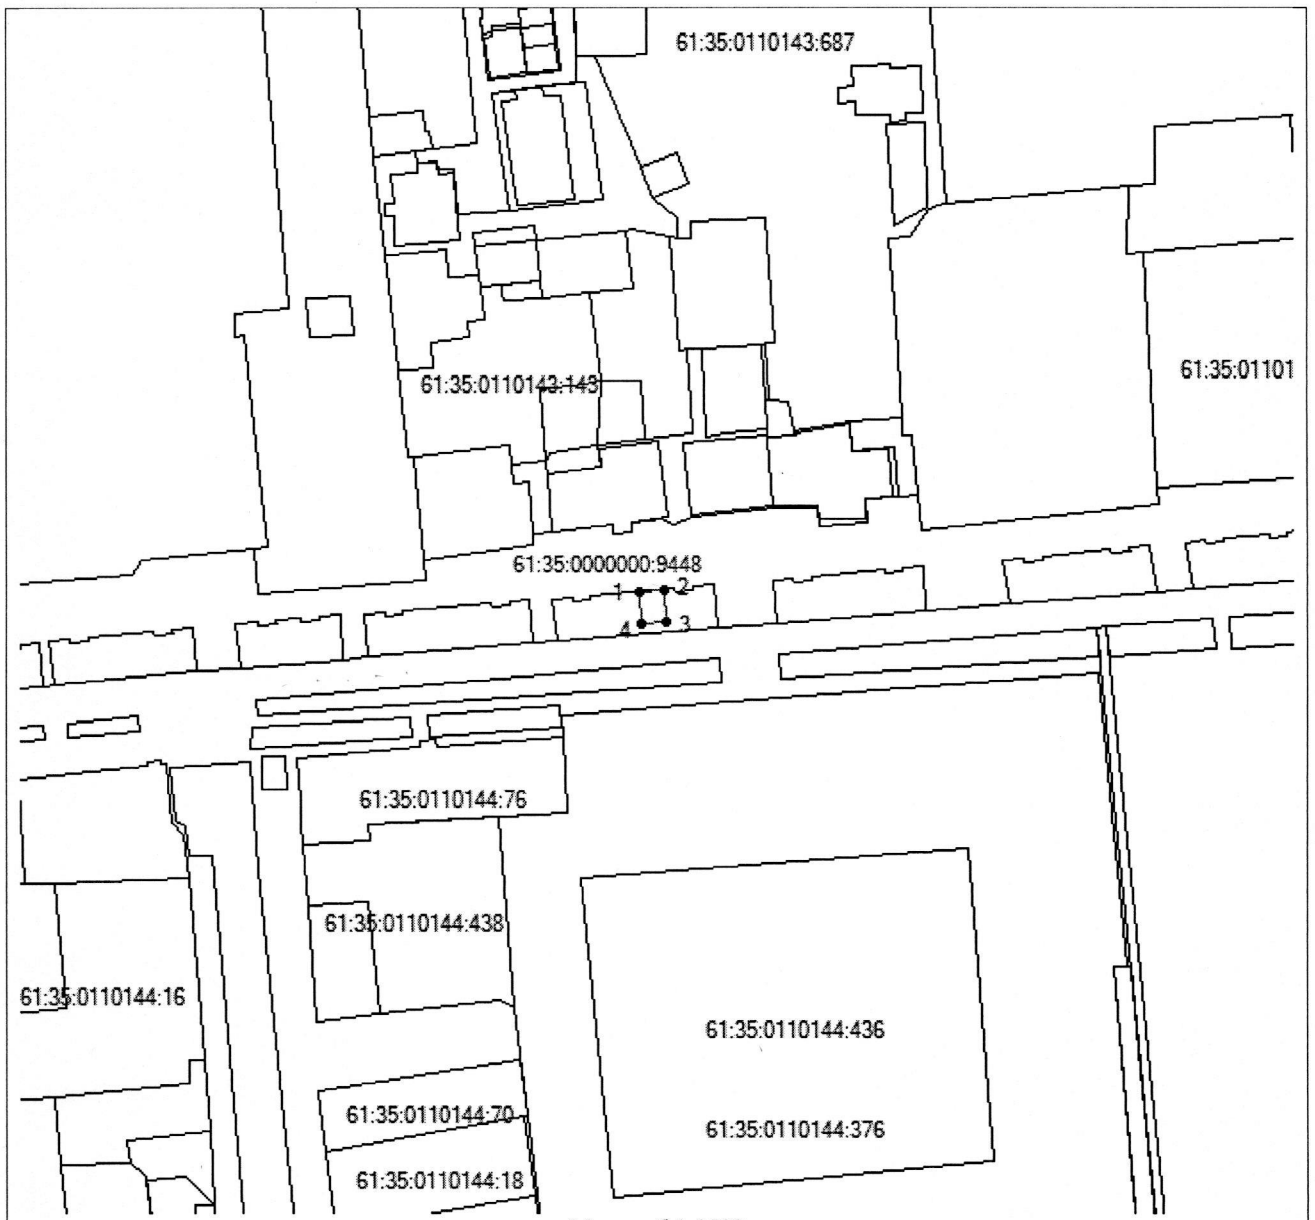

Масштаб 1:1500

**Условные обозначения**

- образованная часть границы
- 1 обозначение характерной точки границы
- 61:35:0110143 обозначение кадастрового квартала

1589,09