


Схема расположения земельного участка или земельных участков на кадастровом плане территории

Условный номер земельного участка		
Площадь земельного участка 10 м ²		
Вид разрешенного использования земельного участка: Объект нестационарной торговли		
Адрес земельного участка: Ростовская область, Семикаракорский район, г. Семикаракорск, ул. А.А.Араканцева, 21/1 (район магазина "Русь")		
Система координат МСК-61		
Обозначение характерных точек границ	Координаты, м	
	X	Y
1	2	3
1	455685	2288295
2	455682	2288299
3	455680	2288298
4	455683	2288293

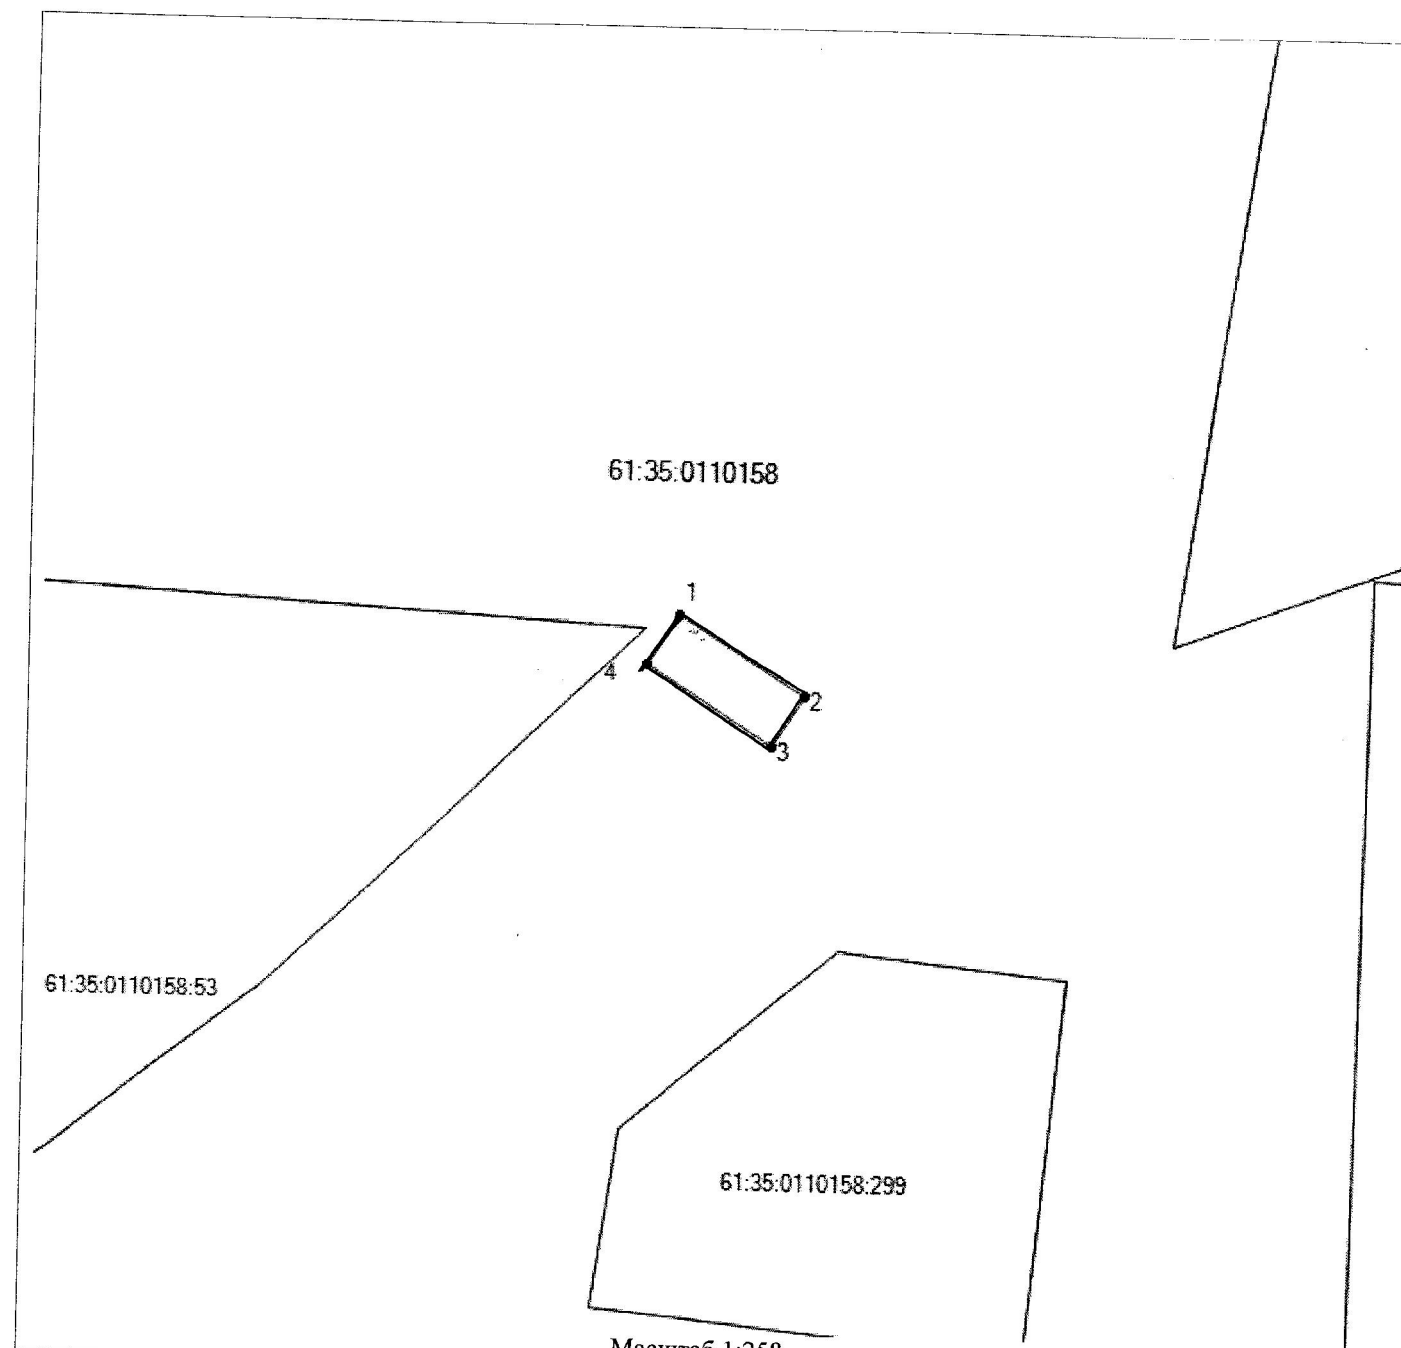

61:35:0110158

61:35:0110158:53

61:35:0110158:299

Масштаб 1:258

- Условные обозначения**
- образованная часть границы
 - 1 обозначение характерной точки границы
 - 61:35:0110158 кадастровый номер квартала