
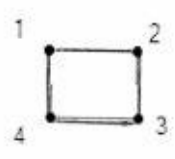




Схема расположения земельного участка или земельных участков на кадастровом плане территории

Условный номер земельного участка		
Площадь земельного участка 3 м2		
Вид разрешенного использования земельного участка: Объект нестационарной торговли		
Адрес земельного участка: Ростовская область, Семикаракорский район, примерно в 5 м по направлению на северо-восток от строения, расположенного по адресу: город Семикаракорск, 1-й Переулок, 99		
Система координат МСК-61		
Обозначение характерных точек границ	Координаты, м	
	X	Y
1	2	3
1	453598	2287960
2	453598	2287962
3	453597	2287962
4	453596	2287960

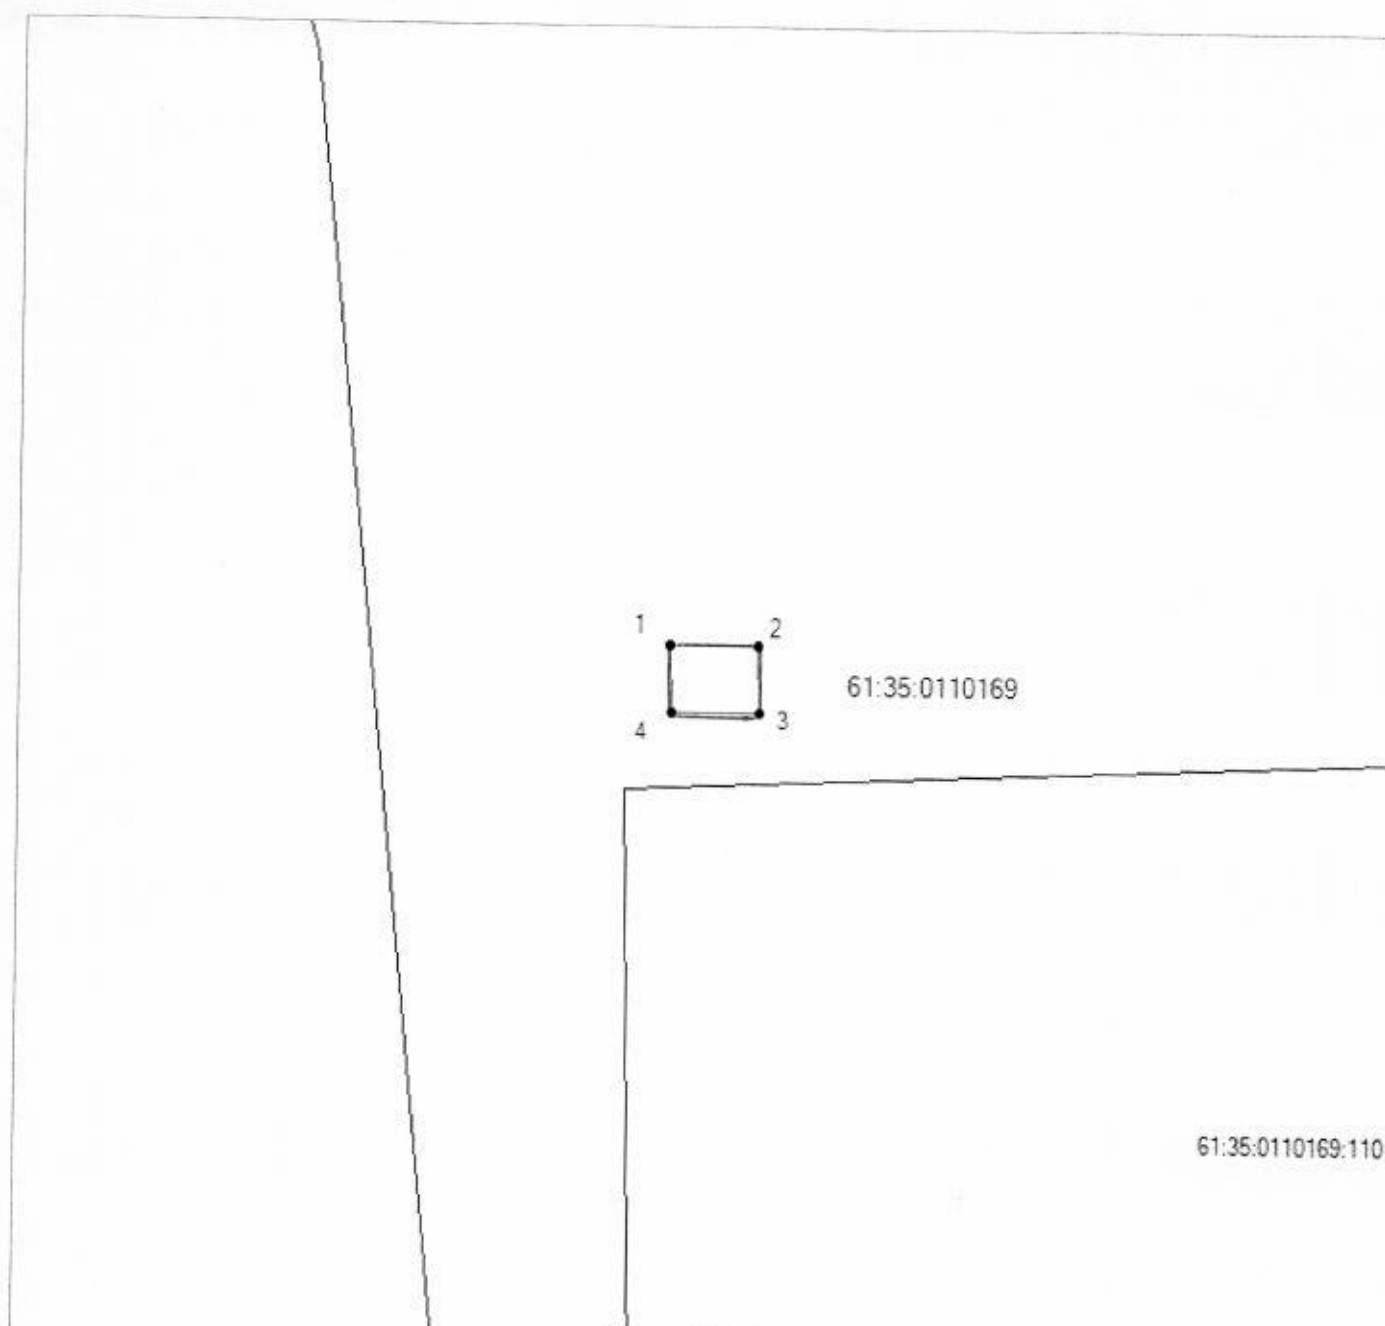

61:35:0110169

61:35:0110169:110

Масштаб 1:174

Условные обозначения

- образованная часть границы
- 1 обозначение характерной точки границы
- 61:35:0110169 кадастровый номер квартала