


лист № 4

Утверждена  
Постановлением Администрации  
Семикаракорского городского поселения  
от \_\_\_\_\_ № \_\_\_\_\_

**Схема расположения земельного участка или земельных участков на кадастровом плане территории**

Условный номер земельного участка \_\_\_\_\_  
Площадь земельного участка 6 м<sup>2</sup>  
Вид разрешенного использования: Обслуживание жилой застройки  
Адрес: Ростовская область, Семикаракорский район, г. Семикаракорск, примерно 9 м. по направлению на север от строения, расположенного по адресу: ул. О. Кошевого, строение 2а.  
Система координат МСК-61

Обозначение характерных точек границ	Координаты, м	
	X	Y
1	2	3
1	456419.09	2291017.15
2	456419.57	2291019.01
3	456416.56	2291019.83
4	456416.11	2291018.00

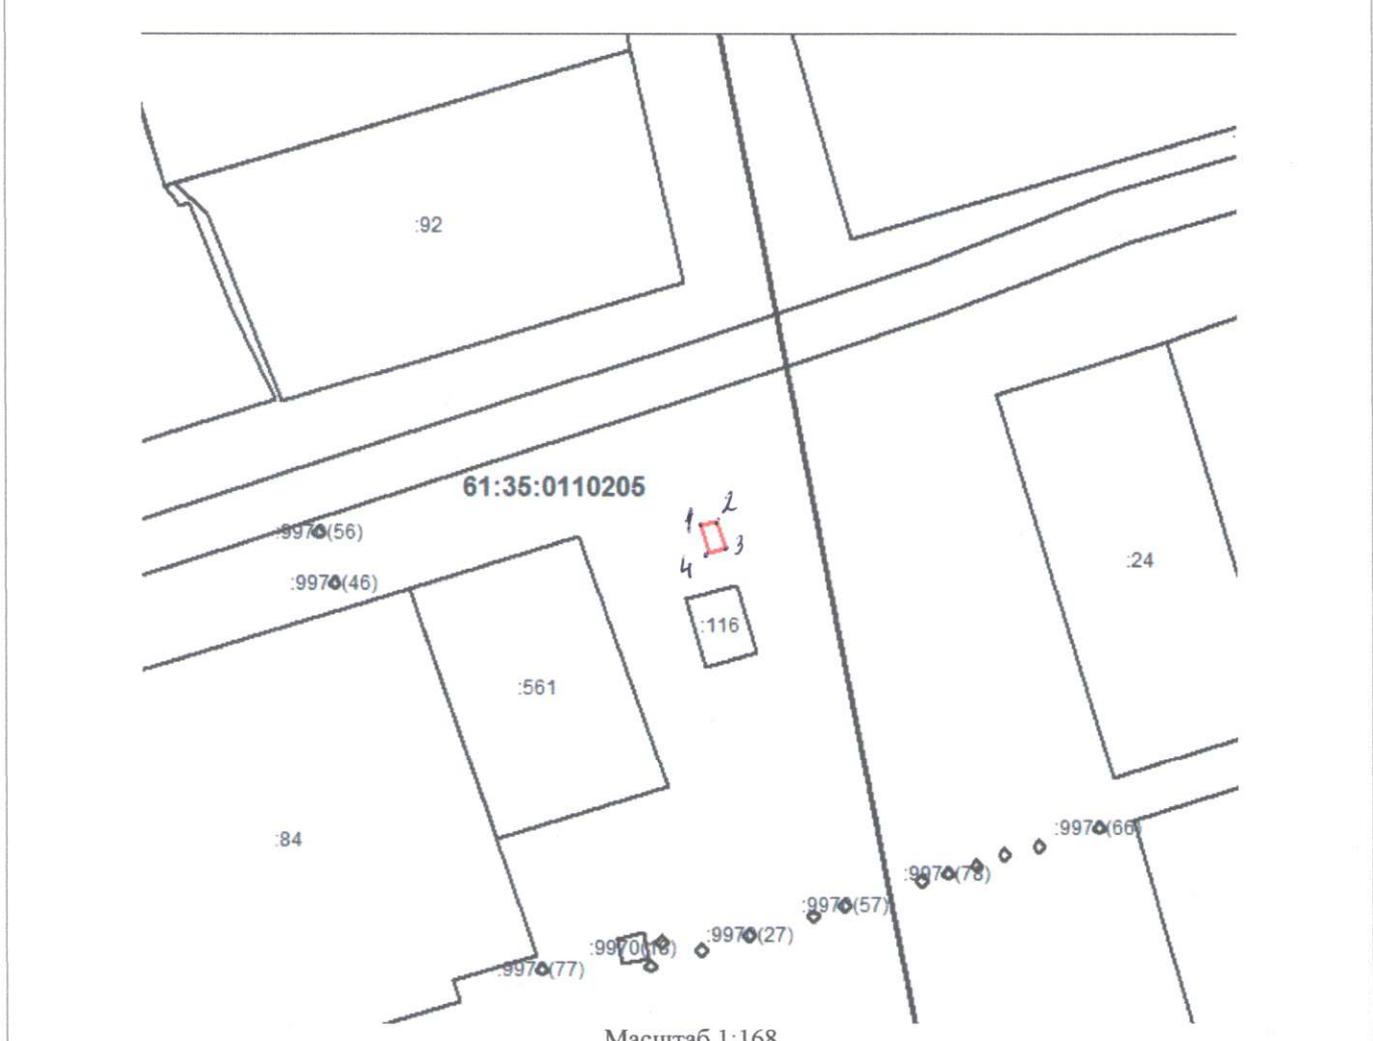


**Условные обозначения**  
— образованная часть границы  
•1 обозначение характерной точки границы

Утверждена  
 Постановлением Администрации  
 Семикаракорского городского поселения  
 от \_\_\_\_\_ № \_\_\_\_\_

**Схема расположения земельного участка или земельных участков на кадастровом плане территории**

Условный номер земельного участка _____		
Площадь земельного участка 6 м <sup>2</sup>		
Система координат МСК-61		
Обозначение характерных точек границ	Координаты, м	
	X	Y
1	2	3
1	456419.09	2291017.15
2	456419.57	2291019.01
3	456416.56	2291019.83
4	456416.11	2291018.00

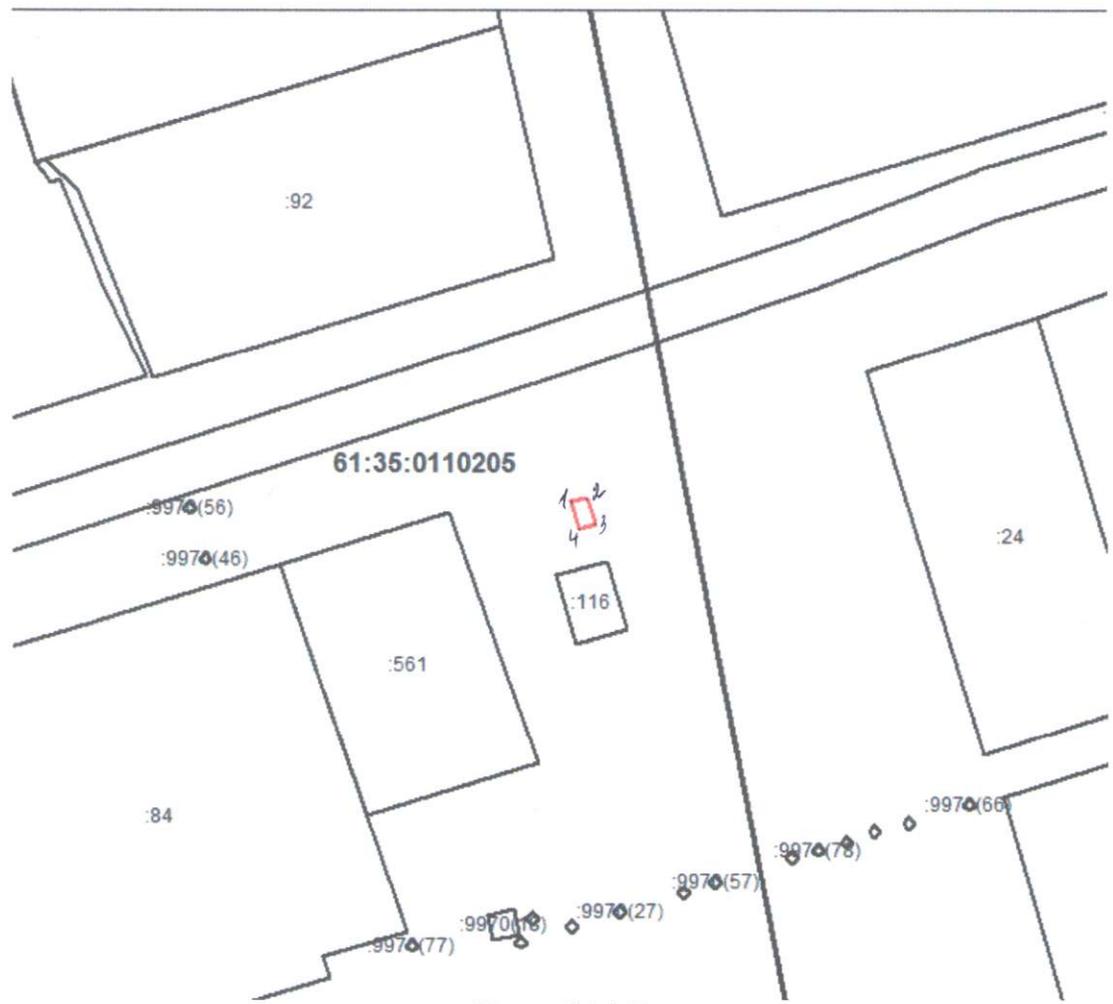

Масштаб 1:168

**Условные обозначения**  
 образованная часть границы  
 обозначение характерной точки границы