


Схема расположения земельного участка или земельных участков на кадастровом плане территории

| Условный номер земельного участка _____ | | |
|--|---------------|---------|
| Площадь земельного участка 23 м ² | | |
| Вид разрешенного использования земельного участка: Объект нестационарной торговли | | |
| Адрес земельного участка: Ростовская область, Семикаракорский район, г. Семикаракорск, ул. А.А.Араканцева, 21 (площадка в районе ОАО "Семикаракорский элеватор") | | |
| Система координат МСК-61 | | |
| Обозначение характерных точек границ | Координаты, м | |
| | X | Y |
| 1 | 2 | 3 |
| 1 | 455686 | 2288301 |
| 2 | 455689 | 2288297 |
| 3 | 455685 | 2288295 |
| 4 | 455682 | 2288299 |

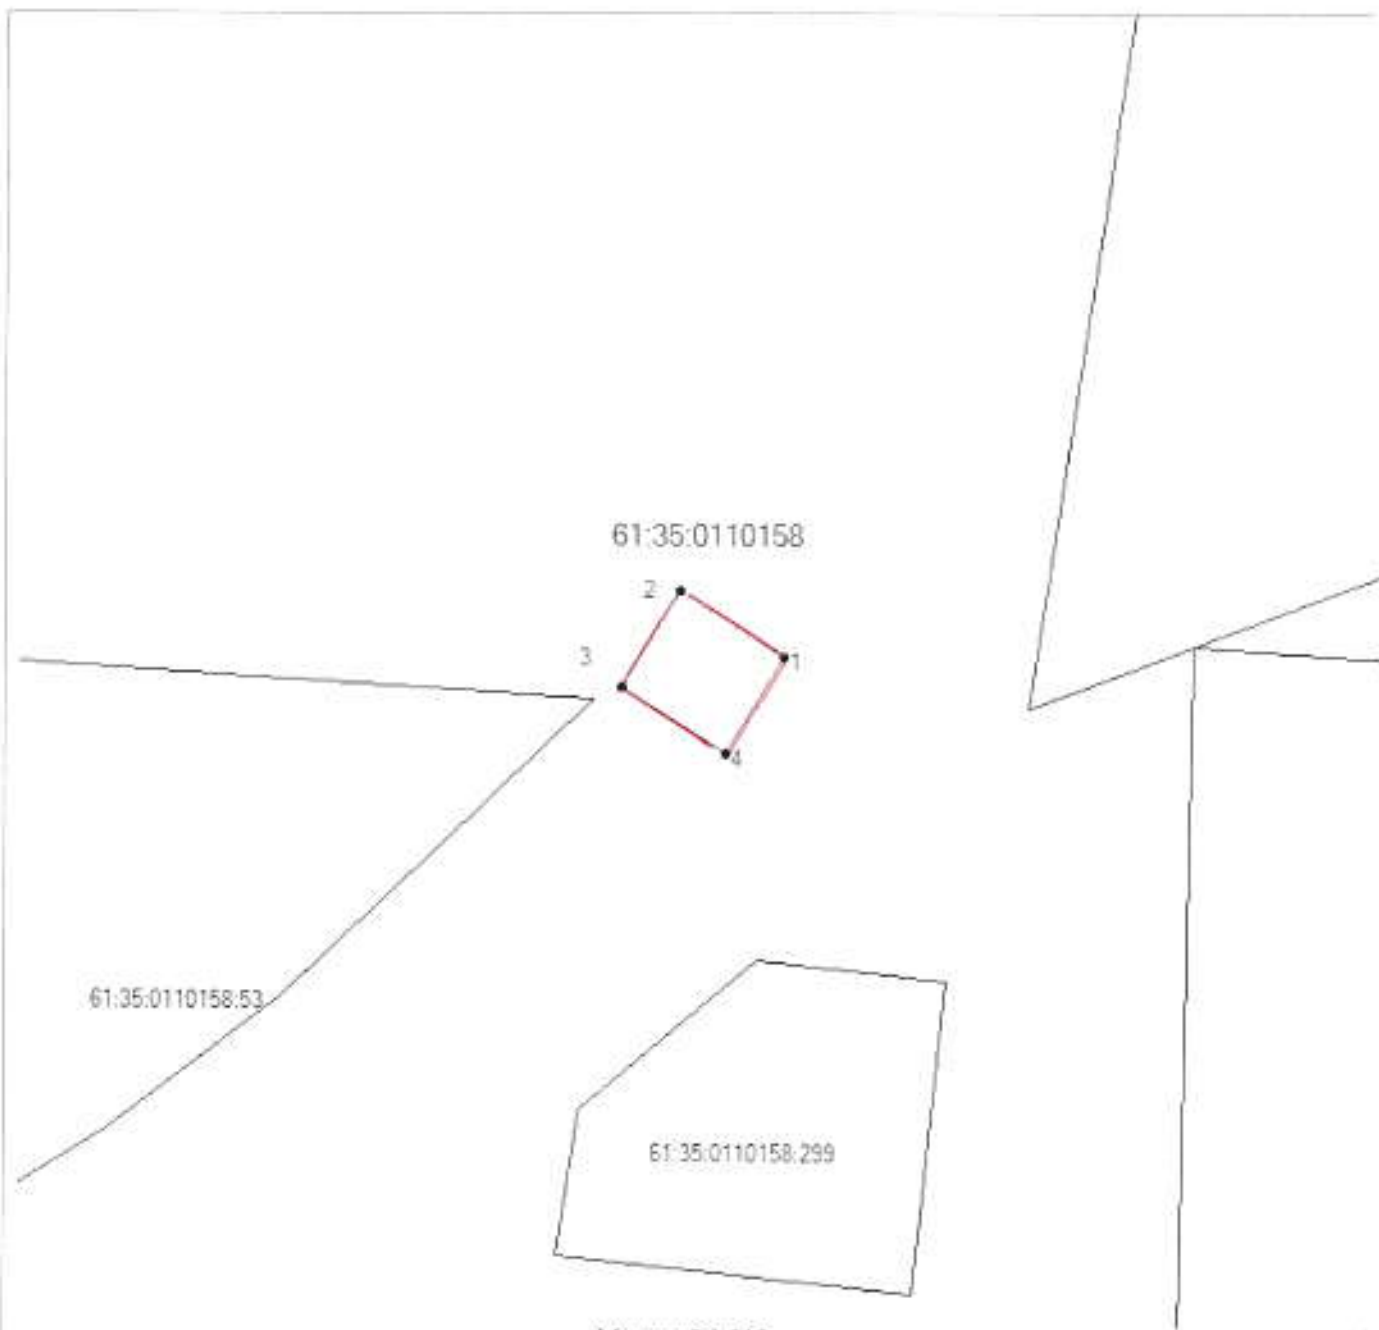

Масштаб 1:313

Условные обозначения

- образованная часть границы
- обозначение характерной точки границы
- 61:35:0110158 кадастровый номер квартала